

Hall d'exposition n°1 & 2

Surface (m²) = 2400


L (m) = 89.65

l. (m) = 26.6

H. (m) = 6.15

PARVIS EST BOULEVARD JOFFRE

PARVIS NORD
PLACE DE LA RÉPUBLIQUE

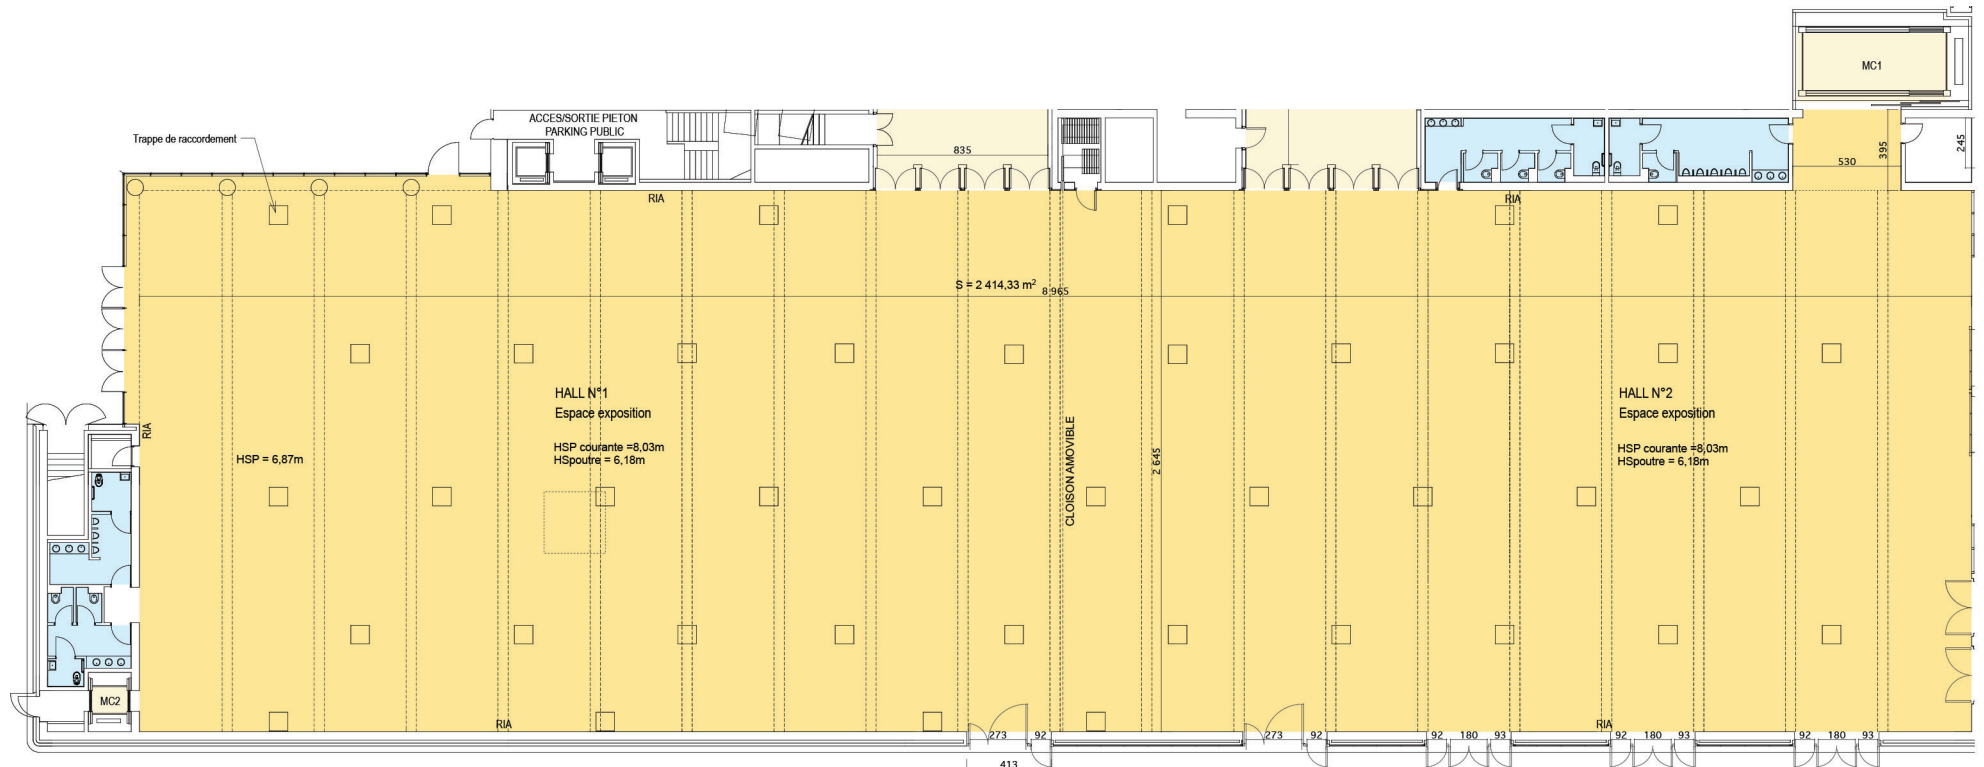

RUE HENRIETTE GALLÉ-GRIMM